



Plan 01
1:100

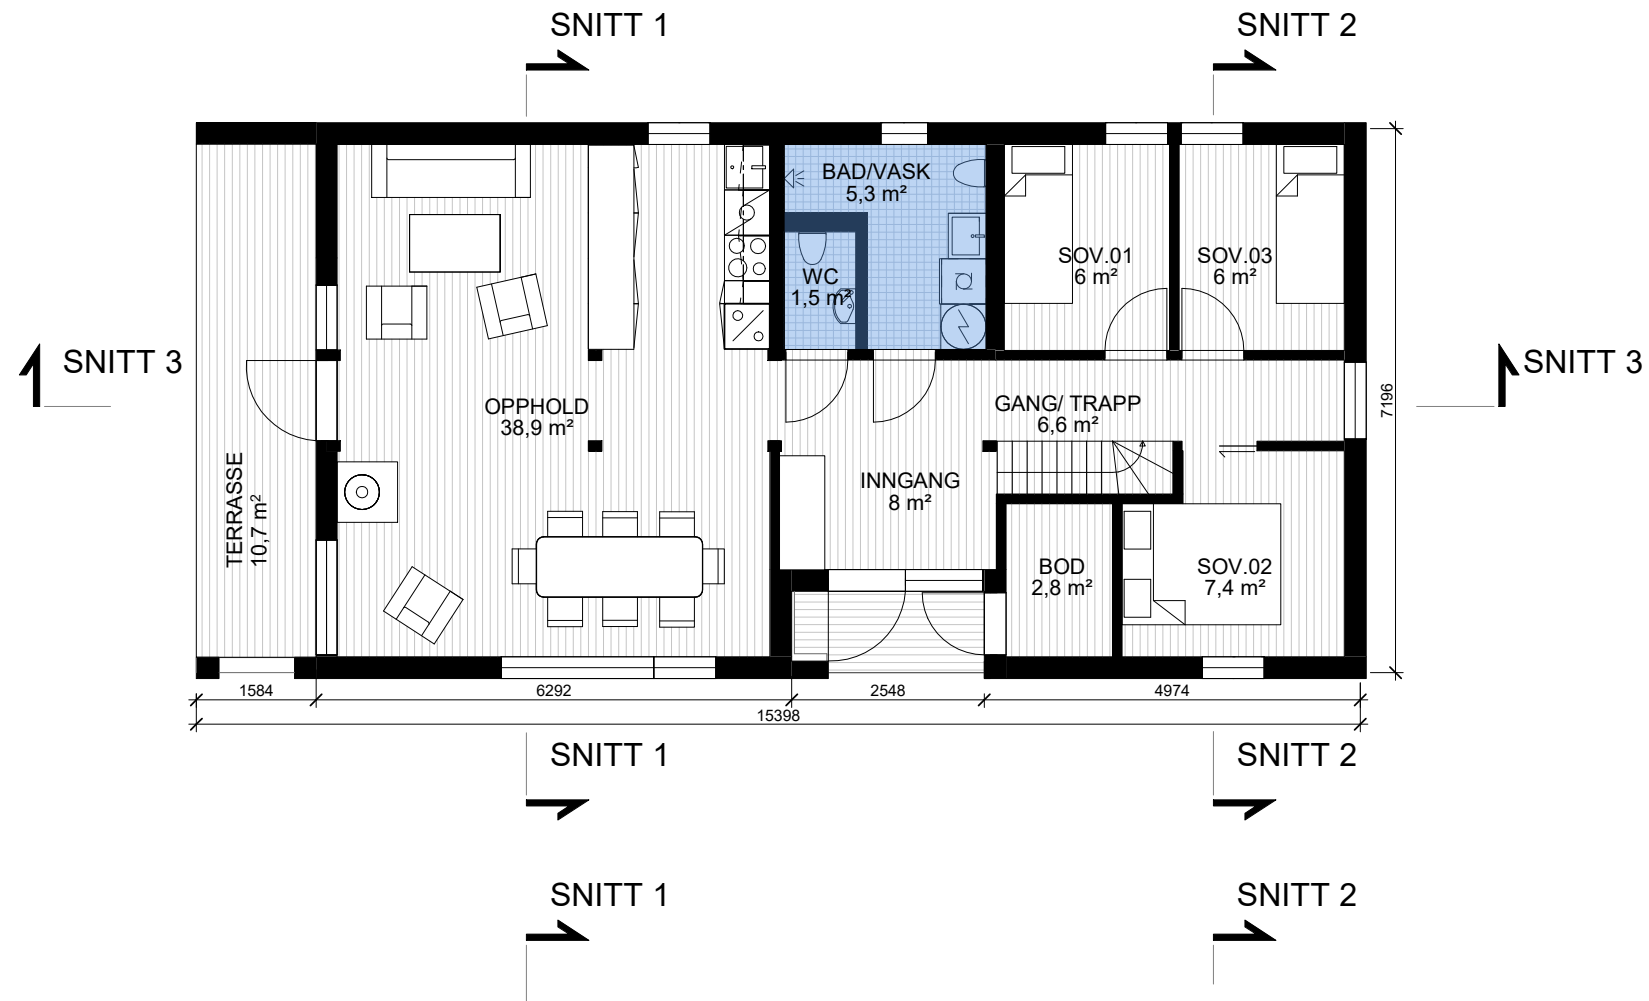


AREALOVERSIKT PREG 100

BRA innvendig:	86 m ²
BRA totalt:	100 m ²
BYA:	114 m ²

Plan hems
1:100

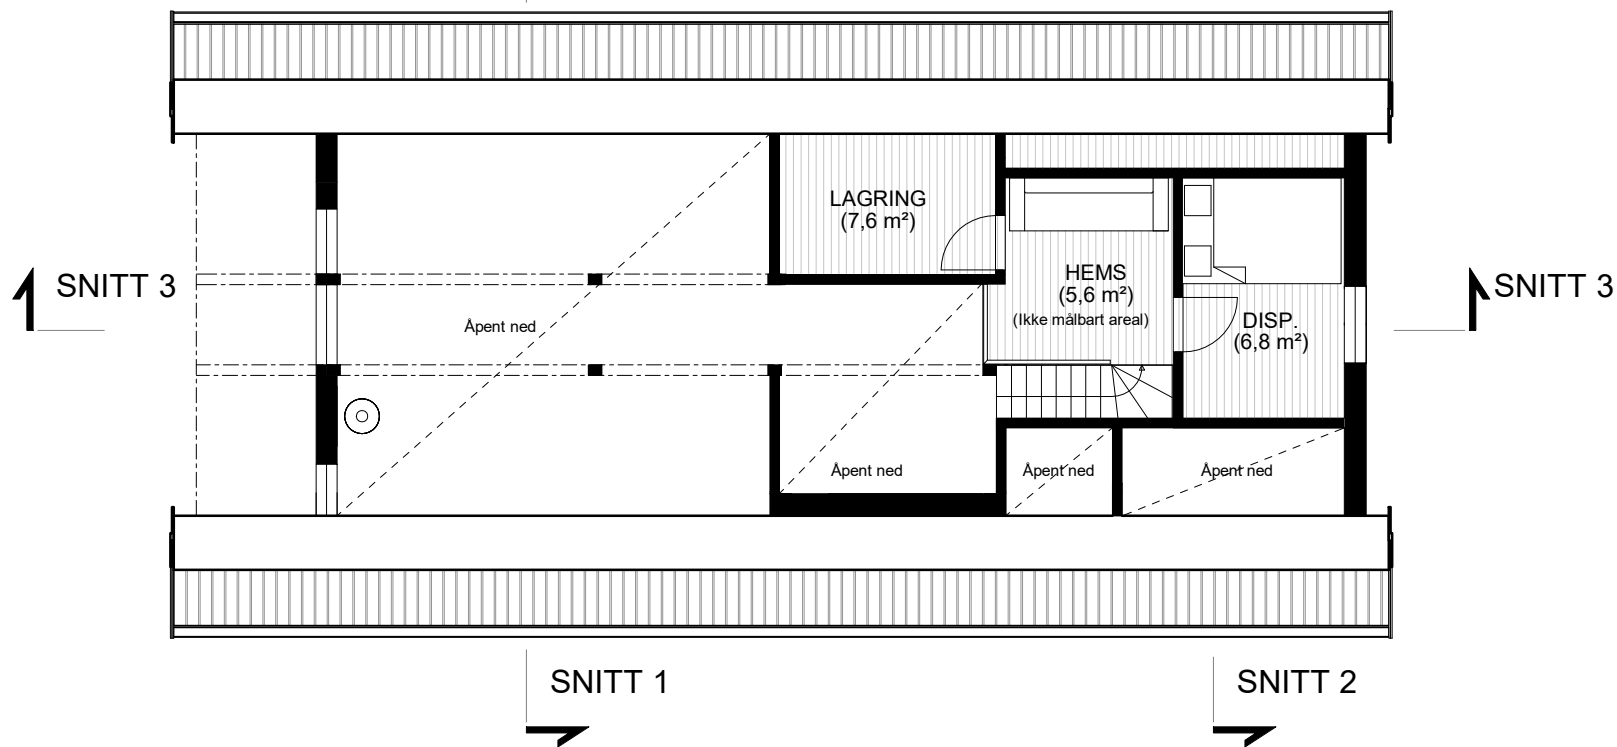

STATUS:	SALGSTEGNING				<small>RAM arkitektur as Elvegata 19 2609 Lillehammer www.ram-arkitektur.no</small> 	<small>TEGNINGSNUMMER: 18 002 S101</small>	<small>REVISJON:</small>		
MÅL:	1:100	DATO:	22.01.20	TEGN.:				HL	KONTR.:
TILTAKSHAVER:	JØRA BYGG AS								
PROSJEKT:	PREG 100								
TEGNING:	Planer								
<small>H:\18.002\tegninger\PREG 100\REVIT\gjeldende\18.002 PREG 100.rvt</small>									