



AREALOVERSIKT PREG 108

BRA innvendig : 95 m²
 BRA totalt : 108 m²
 BYA: 123 m²

Plan 01
1:100

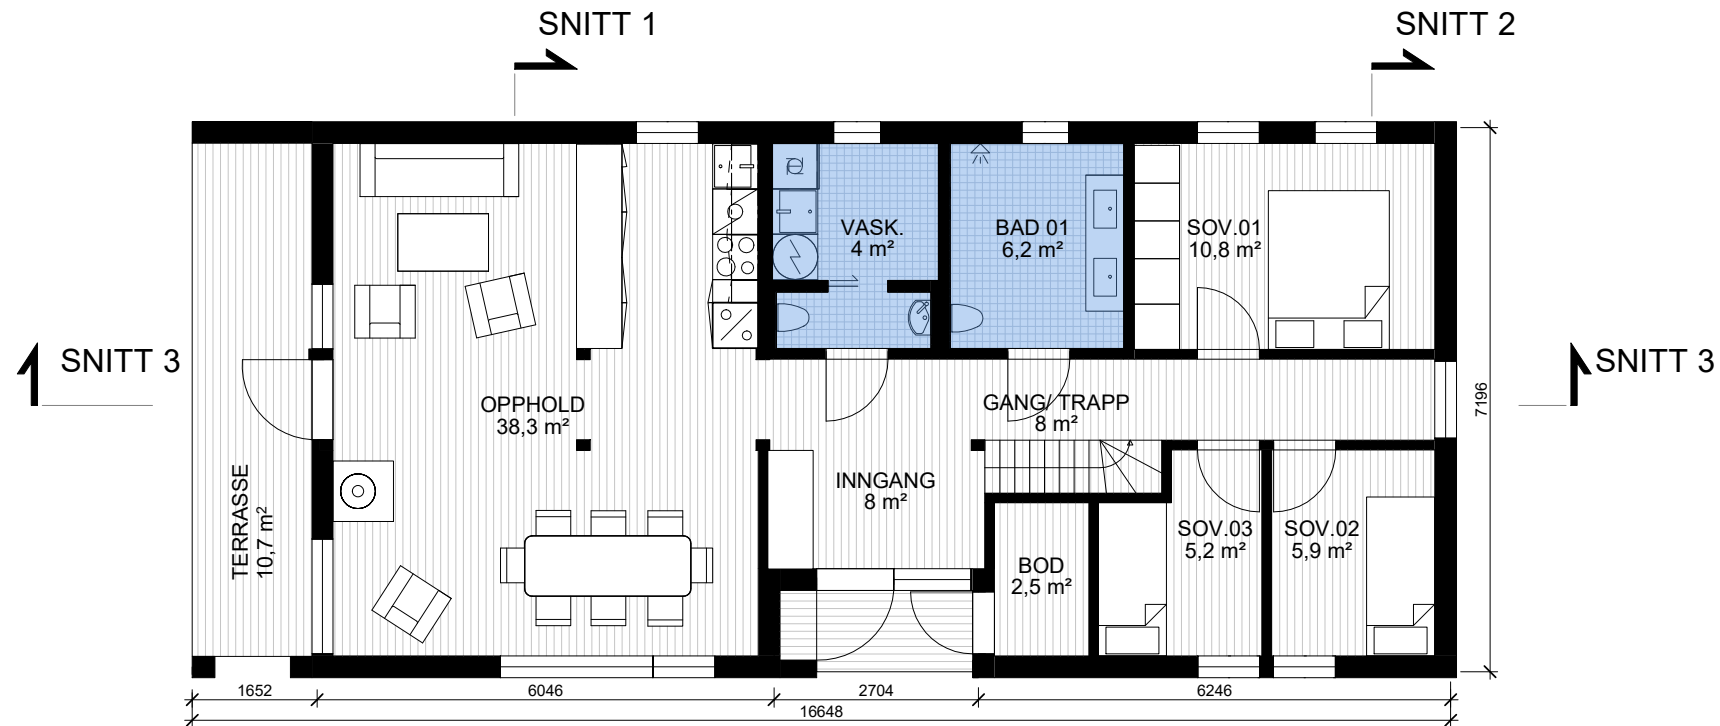

Plan hems
1:100

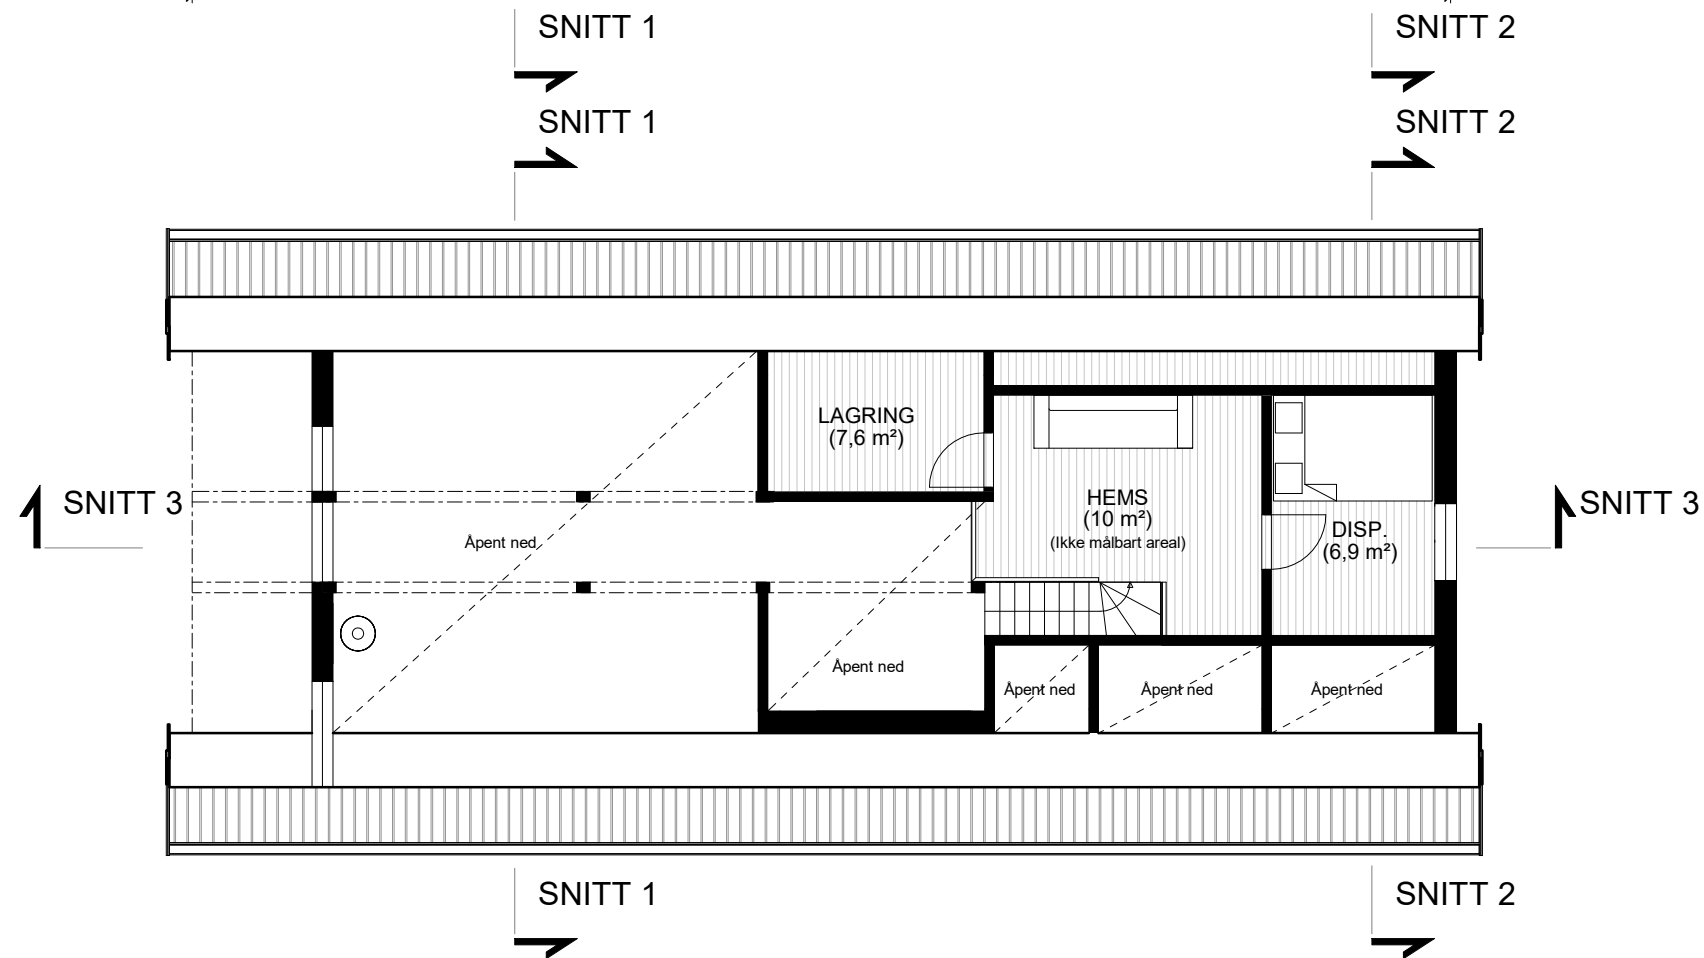

STATUS:	SALGSTEGNING				RAM arkitektur as Elvegata 19 2609 Lillehammer www.ram-arkitektur.no			REVISJON:	
MÅL:	1:100	DATO:	22.01.20	TEGN.:	HL	KONTR.:		HG	GODKJ.:
TILTAKSHAVER:	JØRA BYGG AS				TEGNINGSNUMMER:		18 002 S101		
PROSJEKT:	PREG 108				H:\18.002\tegninger\PREG 108\REVIT\gjeldende\18.002 PREG 108.rvt				
TEGNING:	Planer								