



Plan 01
1:100

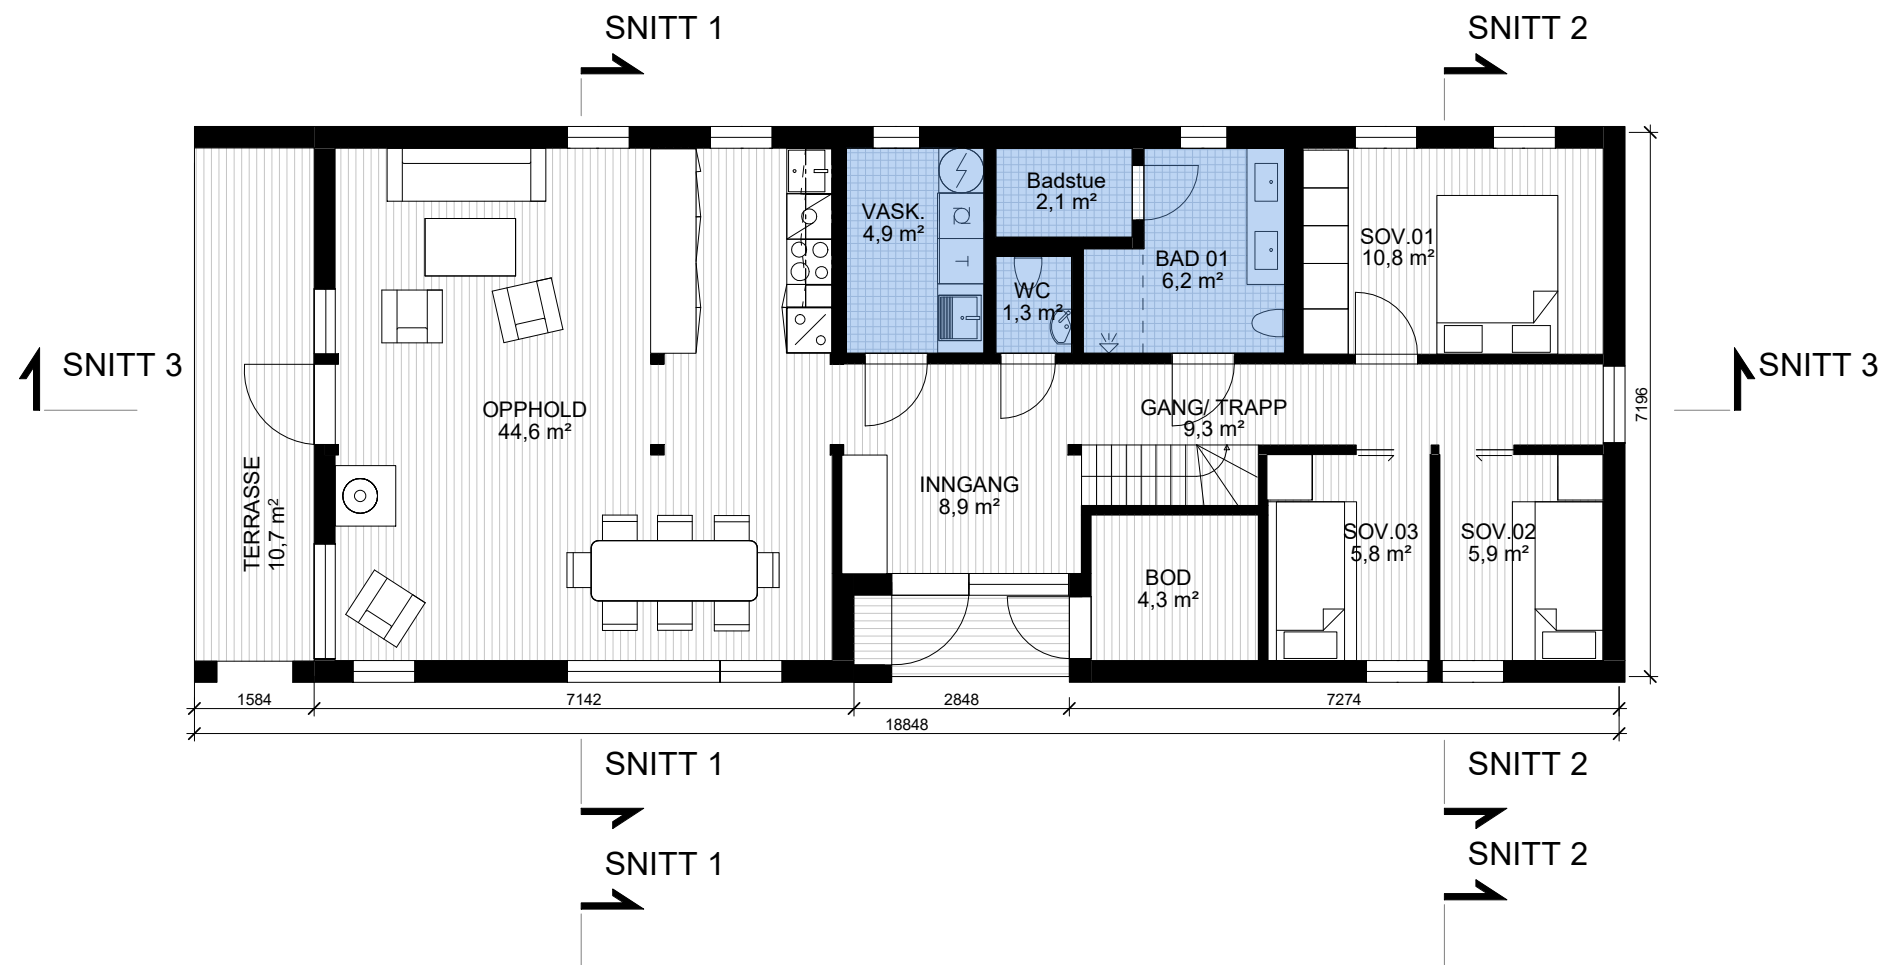

AREALOVERSIKT PREG 123

BRA innvendig :	110 m ²
BRA totalt :	123 m ²
BYA:	139 m ²

Plan hems
1:100

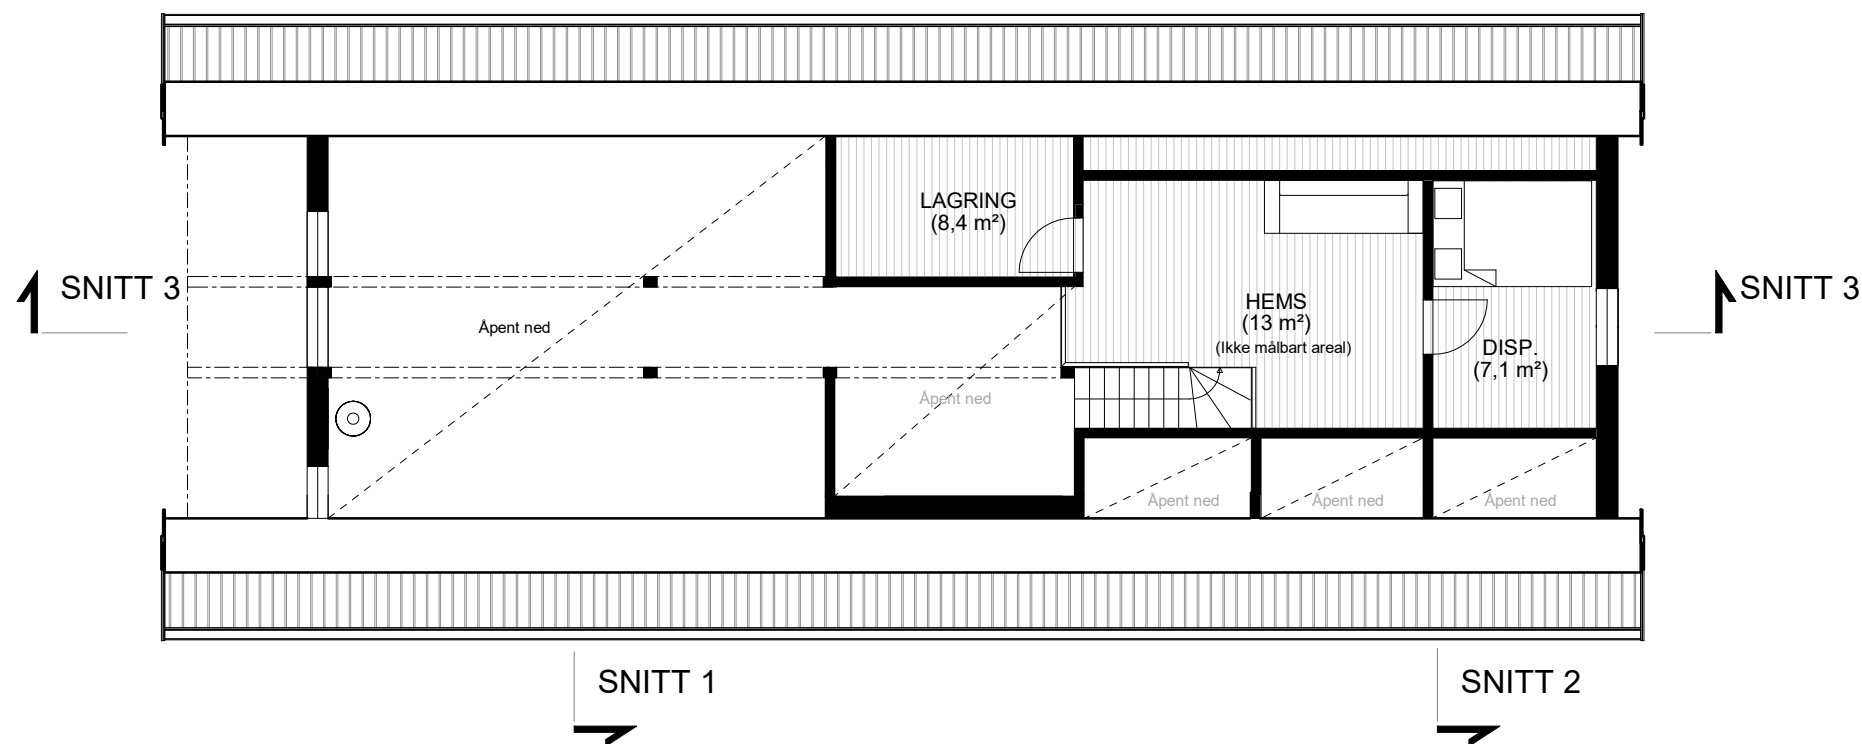

STATUS:	SALGSTEGNING				RAM arkitektur as Elvegata 19 2609 Lillehammer www.ram-arkitektur.no				
MÅL:	1:100	DATO:	22.01.20	TEGN.:			HL	KONTR.:	HG
TILTAKSHAVER:	JØRA BYGG AS				TEGNINGNUMMER: 18 002 S101	REVISJON:			
PROSJEKT:	PREG 123								
TEGNING:	Planer				H:\18.002\tegninger\PREG 123\REVIT\18.002 PREG 123.rvt				