



Plan 01
1:100

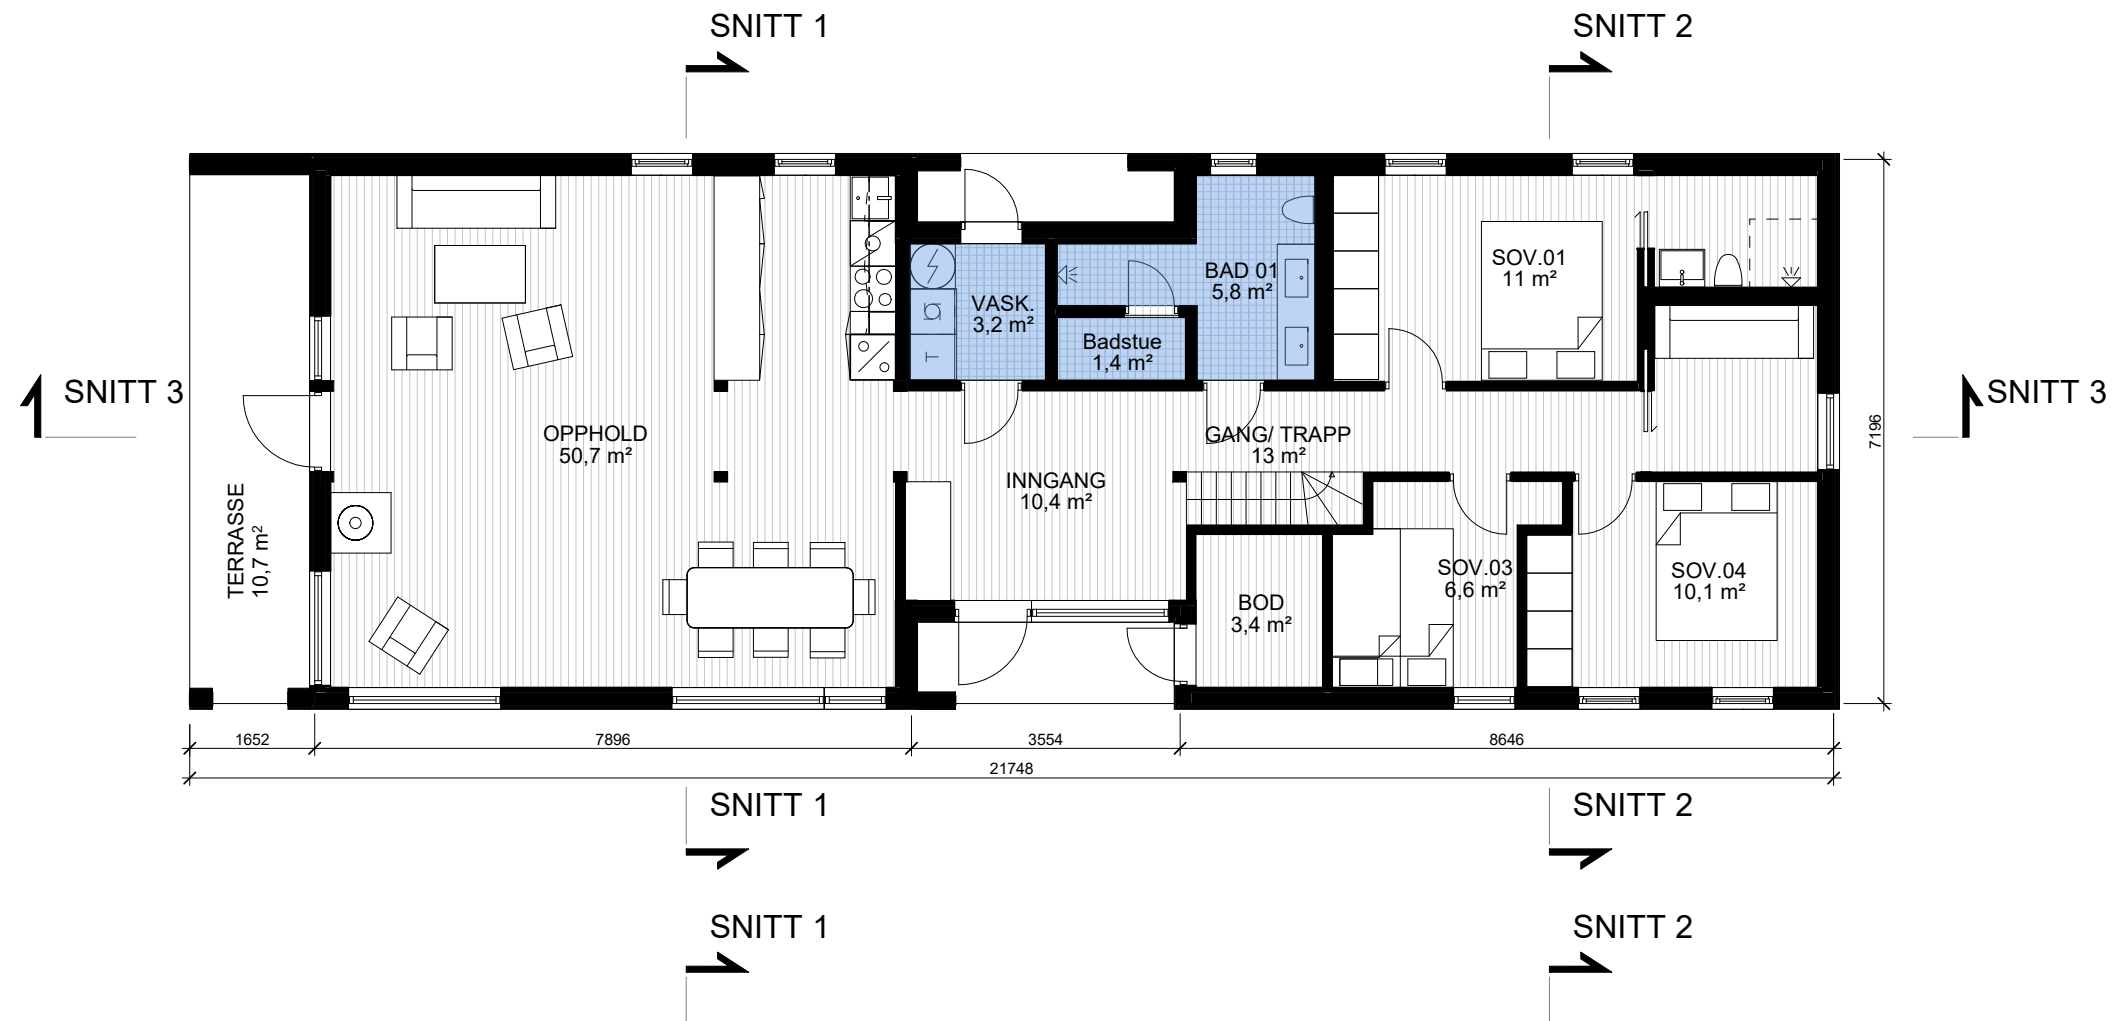

Plan hems
1:100

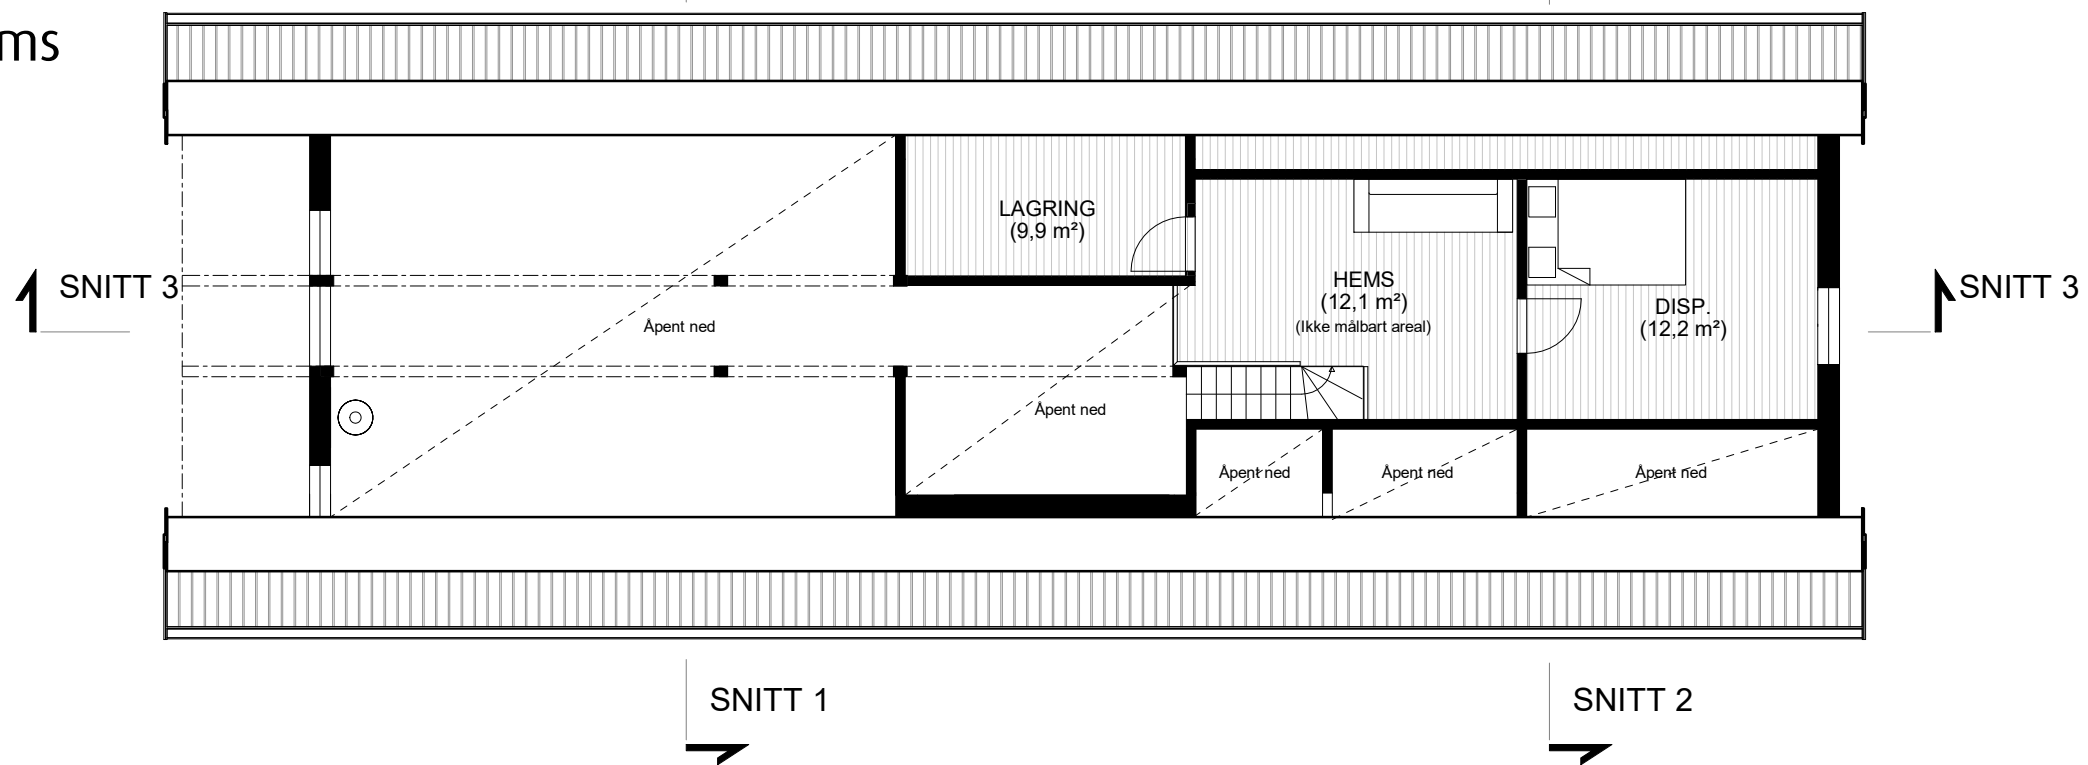

STATUS:	SALGSTEGNING								
MÅL:	1:100	DATO:	22.01.20	TEGN.:	HL	KONTR.:	HG	GODKJ.:	HG
TILTAKSHAVER:	JØRA BYGG AS								
PROSJEKT:	PREG 141								
TEGNING:	Planer								
RAM arkitektur as Elvegata 19 2609 Lillehammer www.ram-arkitektur.no									
TEGNINGSNUMMER:								REVISJON:	
18 002 S101									
H:\18.002\tegninger\PREG 141\REVIT\gjeldene\18.002 PREG 141.rvt									