




**SNITT 1**  
1 : 100

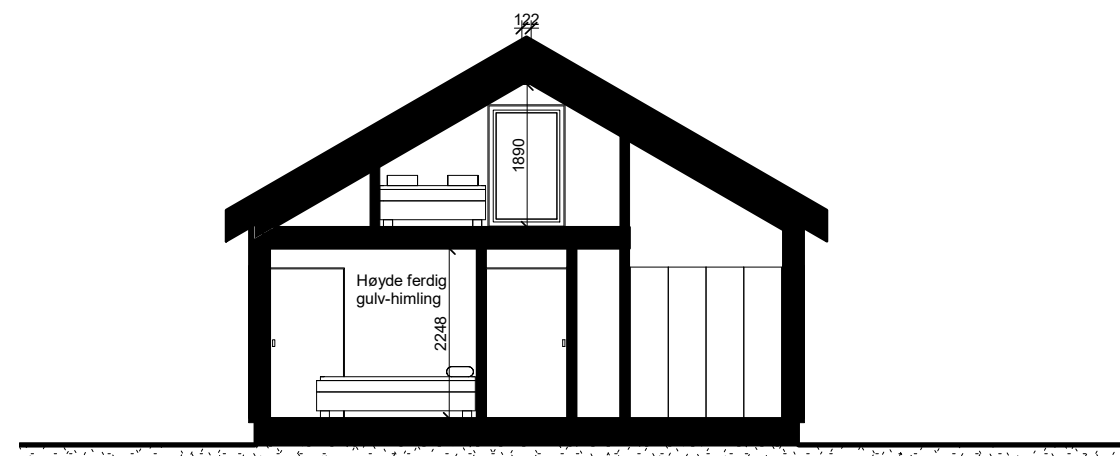

**SNITT 2**  
1 : 100

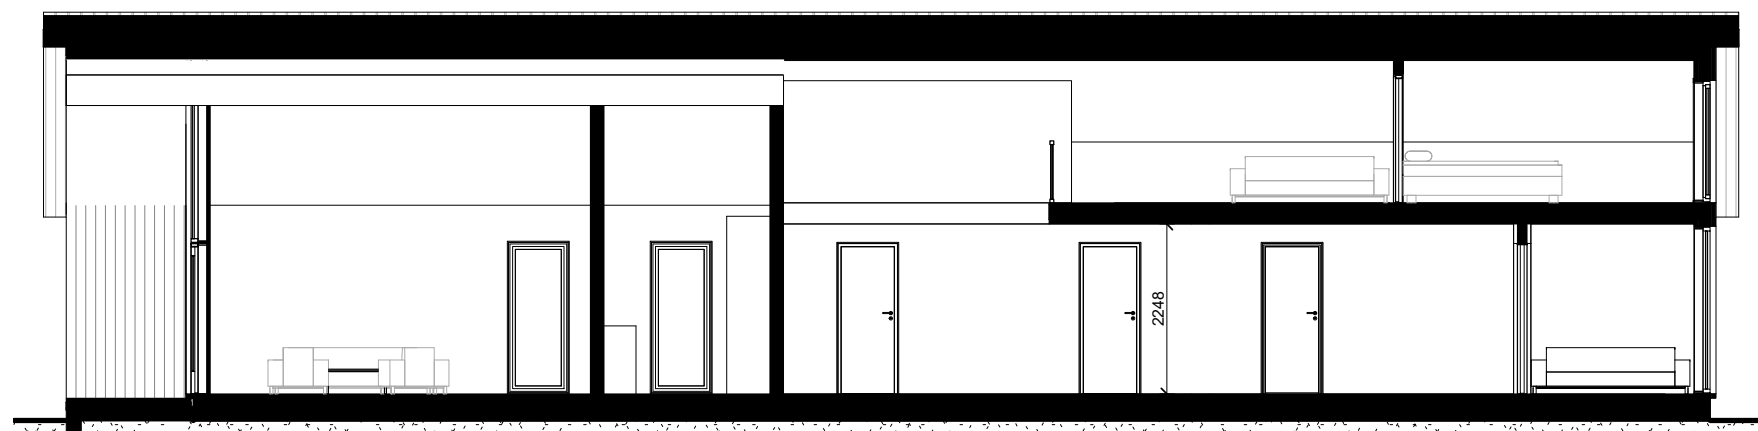

**SNITT 3**  
1 : 100

STATUS:	SALGSTEGNING				RAM arkitektur as Elvegata 19 2609 Lillehammer www.ram-arkitektur.no			REVISJON:	
MÅL:	1:100	DATO:	22.01.20	TEGN.:	HL	KONTR.:		HG	GODKJ.:
TILTAKSHAVER:	JØRA BYGG AS				TEGNINGSNUMMER:		18 002 S102		
PROSJEKT:	PREG 141				H:\18.002\tegninger\PREG 141\REVIT\Gjeldene\18.002 PREG 141.rvt				
TEGNING:	Snitt								